Beteckningar till grundkartan.

- Bostadshus.
- Uthus.
- Höjdkurva.
- Stenmur.
- Polygonpunkt.

Beteckningar:

- Gräns 3 meter utanför planområdet.
- Öppen platsmark.
- Begränsningslinje för olika områden.
- Förslag till gräns för tomtmark.
- Mark, som ej är i sökandes ägo.

10 0 50 100 m

Skala 1:1000

Genom numera lagakraftvunnet beslut den 18 december 1941 har länsstyrelsen, med stöd av 19 kap. 1 § i gällande lag om delning av jord i landet, godkänt å denna karta åskådliggjort förslag såsom plan att lända till efterrättelse vid avstyckning inom område i den del detta omfattar Patrick Skattsson tillhörig mark,

betygar

Göteborg i landskansliet den 10 mars 1942

Ex officio

Ernst Uddenberg

Förslag till

Avstyckningsplan

för del av Kvisljungeby Trulsegård 3^3

upprättat år 1940 av

Arnetjung

arkitekt SAR

Reviderad i oktober 1941 av

Gregvetzlie

t.f. distriktslantmätare.

på grundval av:

Karta

över

del av

Kisljungeby Trulsegård 3^3

uti

Björlanda socken, Göteb. och Bohus län;

Upprättad år 1939

av

Gregvetzlie

t.f. distriktslantmätare.

Skala 1:1000

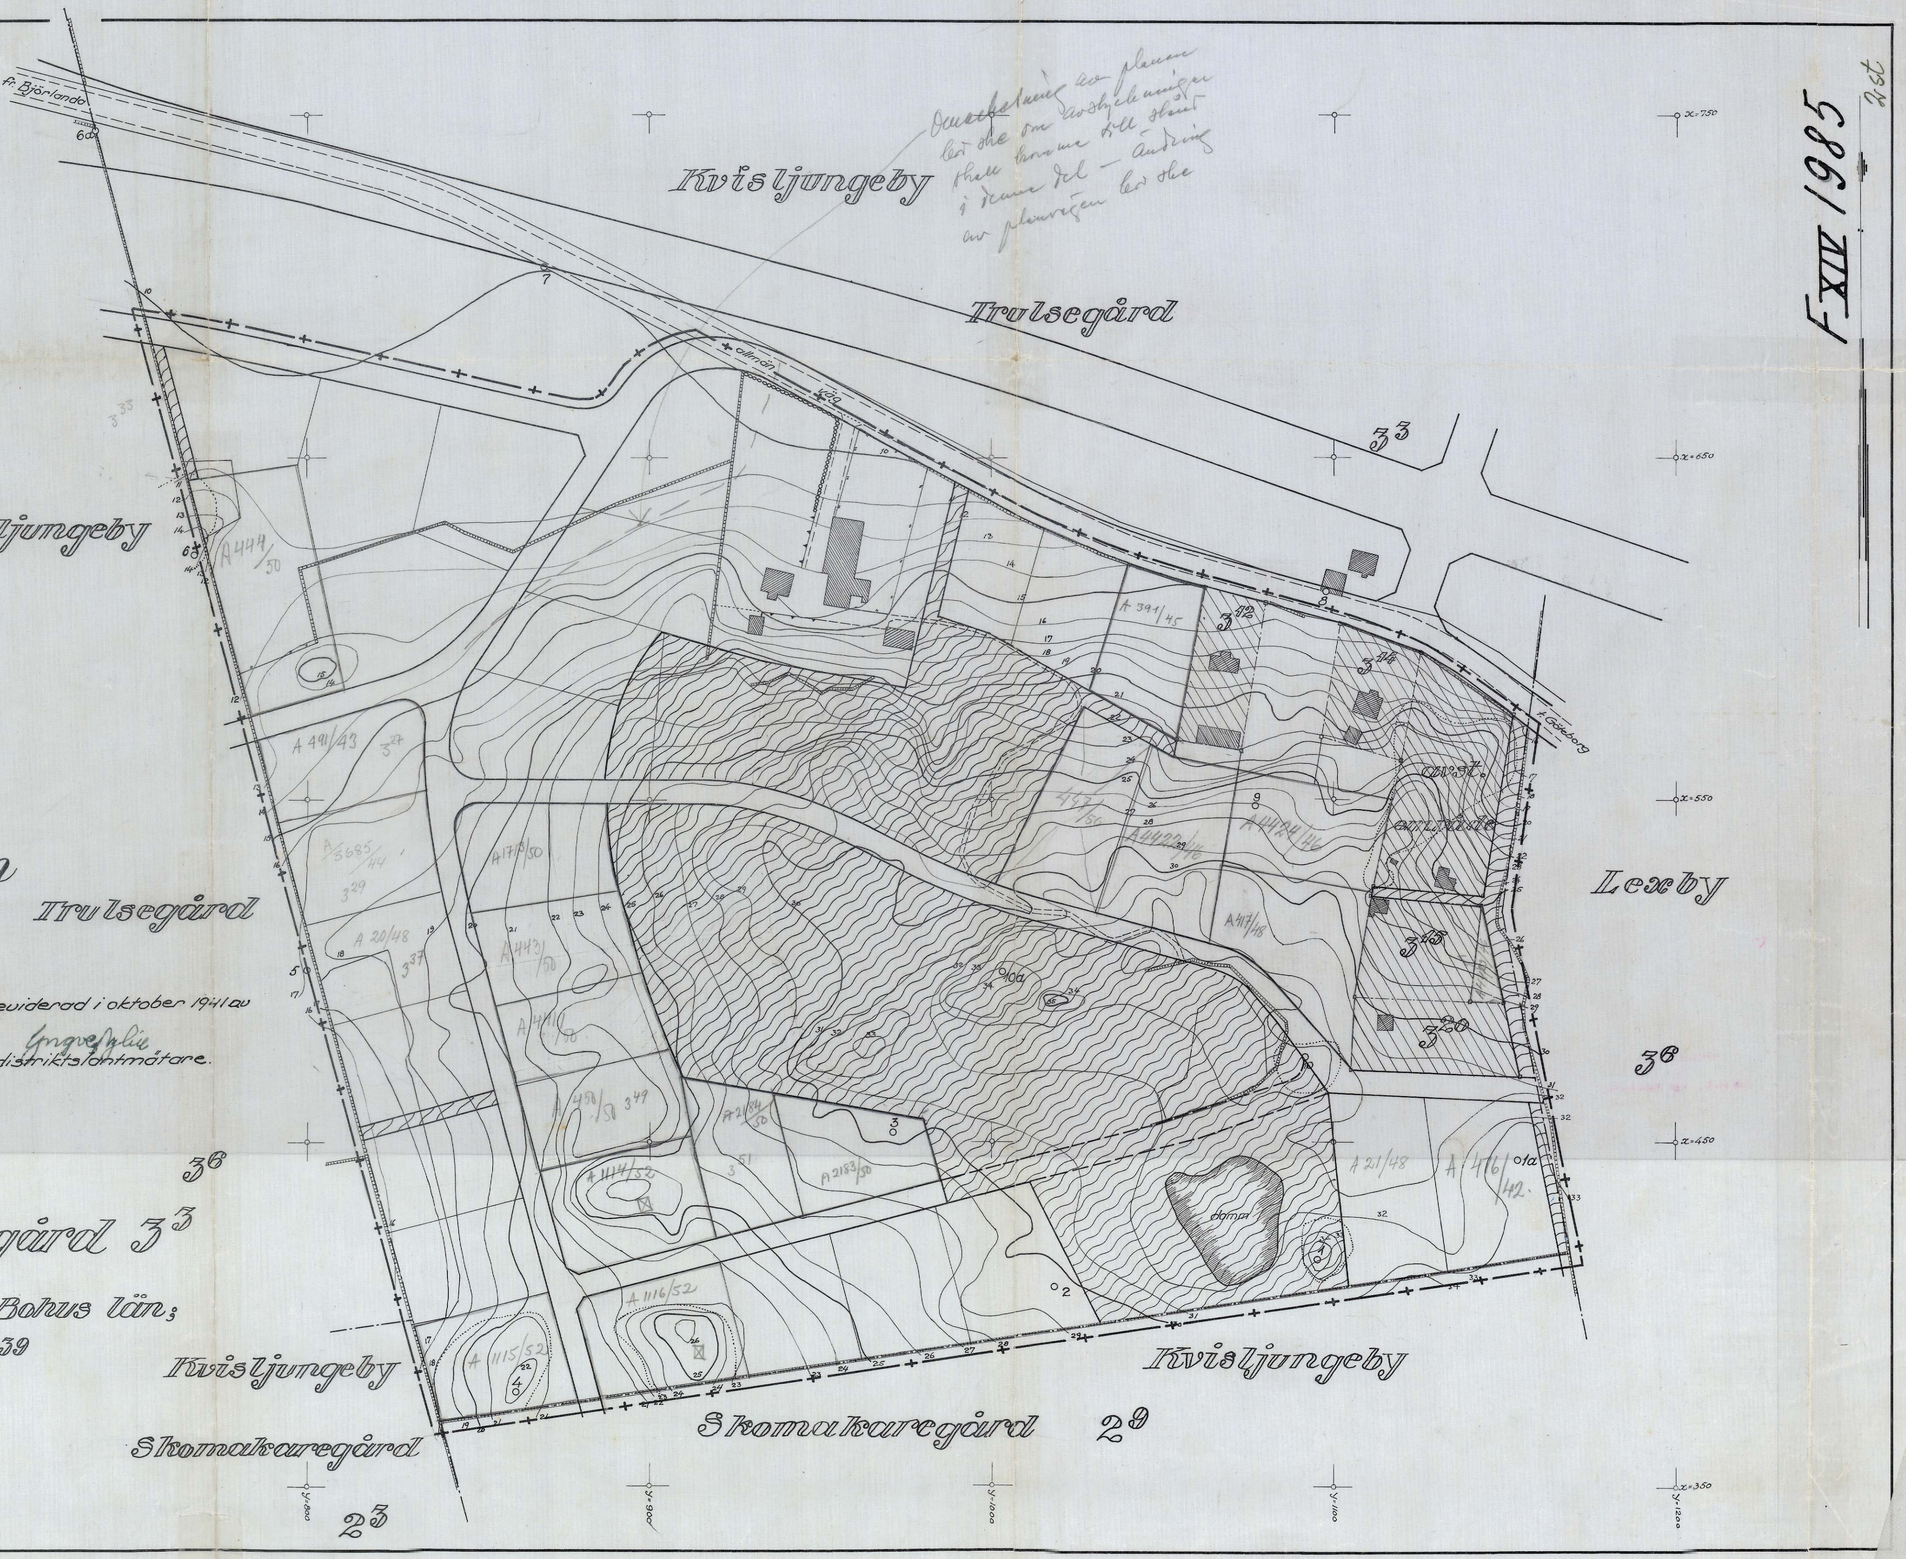

Omarbetning av planen bör ske om avstyckningar skall komma till stånd i denna del — ändring av planvägen bör ske

F XIV 1985

2st

Det finns ingen handling tillhörande planen, kartan finns skannad.